



Legende:


Absperrstangenkengitter für Fußgänger




Mobile Beschilderung



Stationäre Beschilderung



Fußgängerführung gem. Regelplan BII / 1
 Absperrgitter im Wechsel (je nach Baufortschritt)
 Überquerungsmöglichkeiten
 für Fußgänger herstellen, die Standorte
 werden während der Baumaßnahme festgelegt.

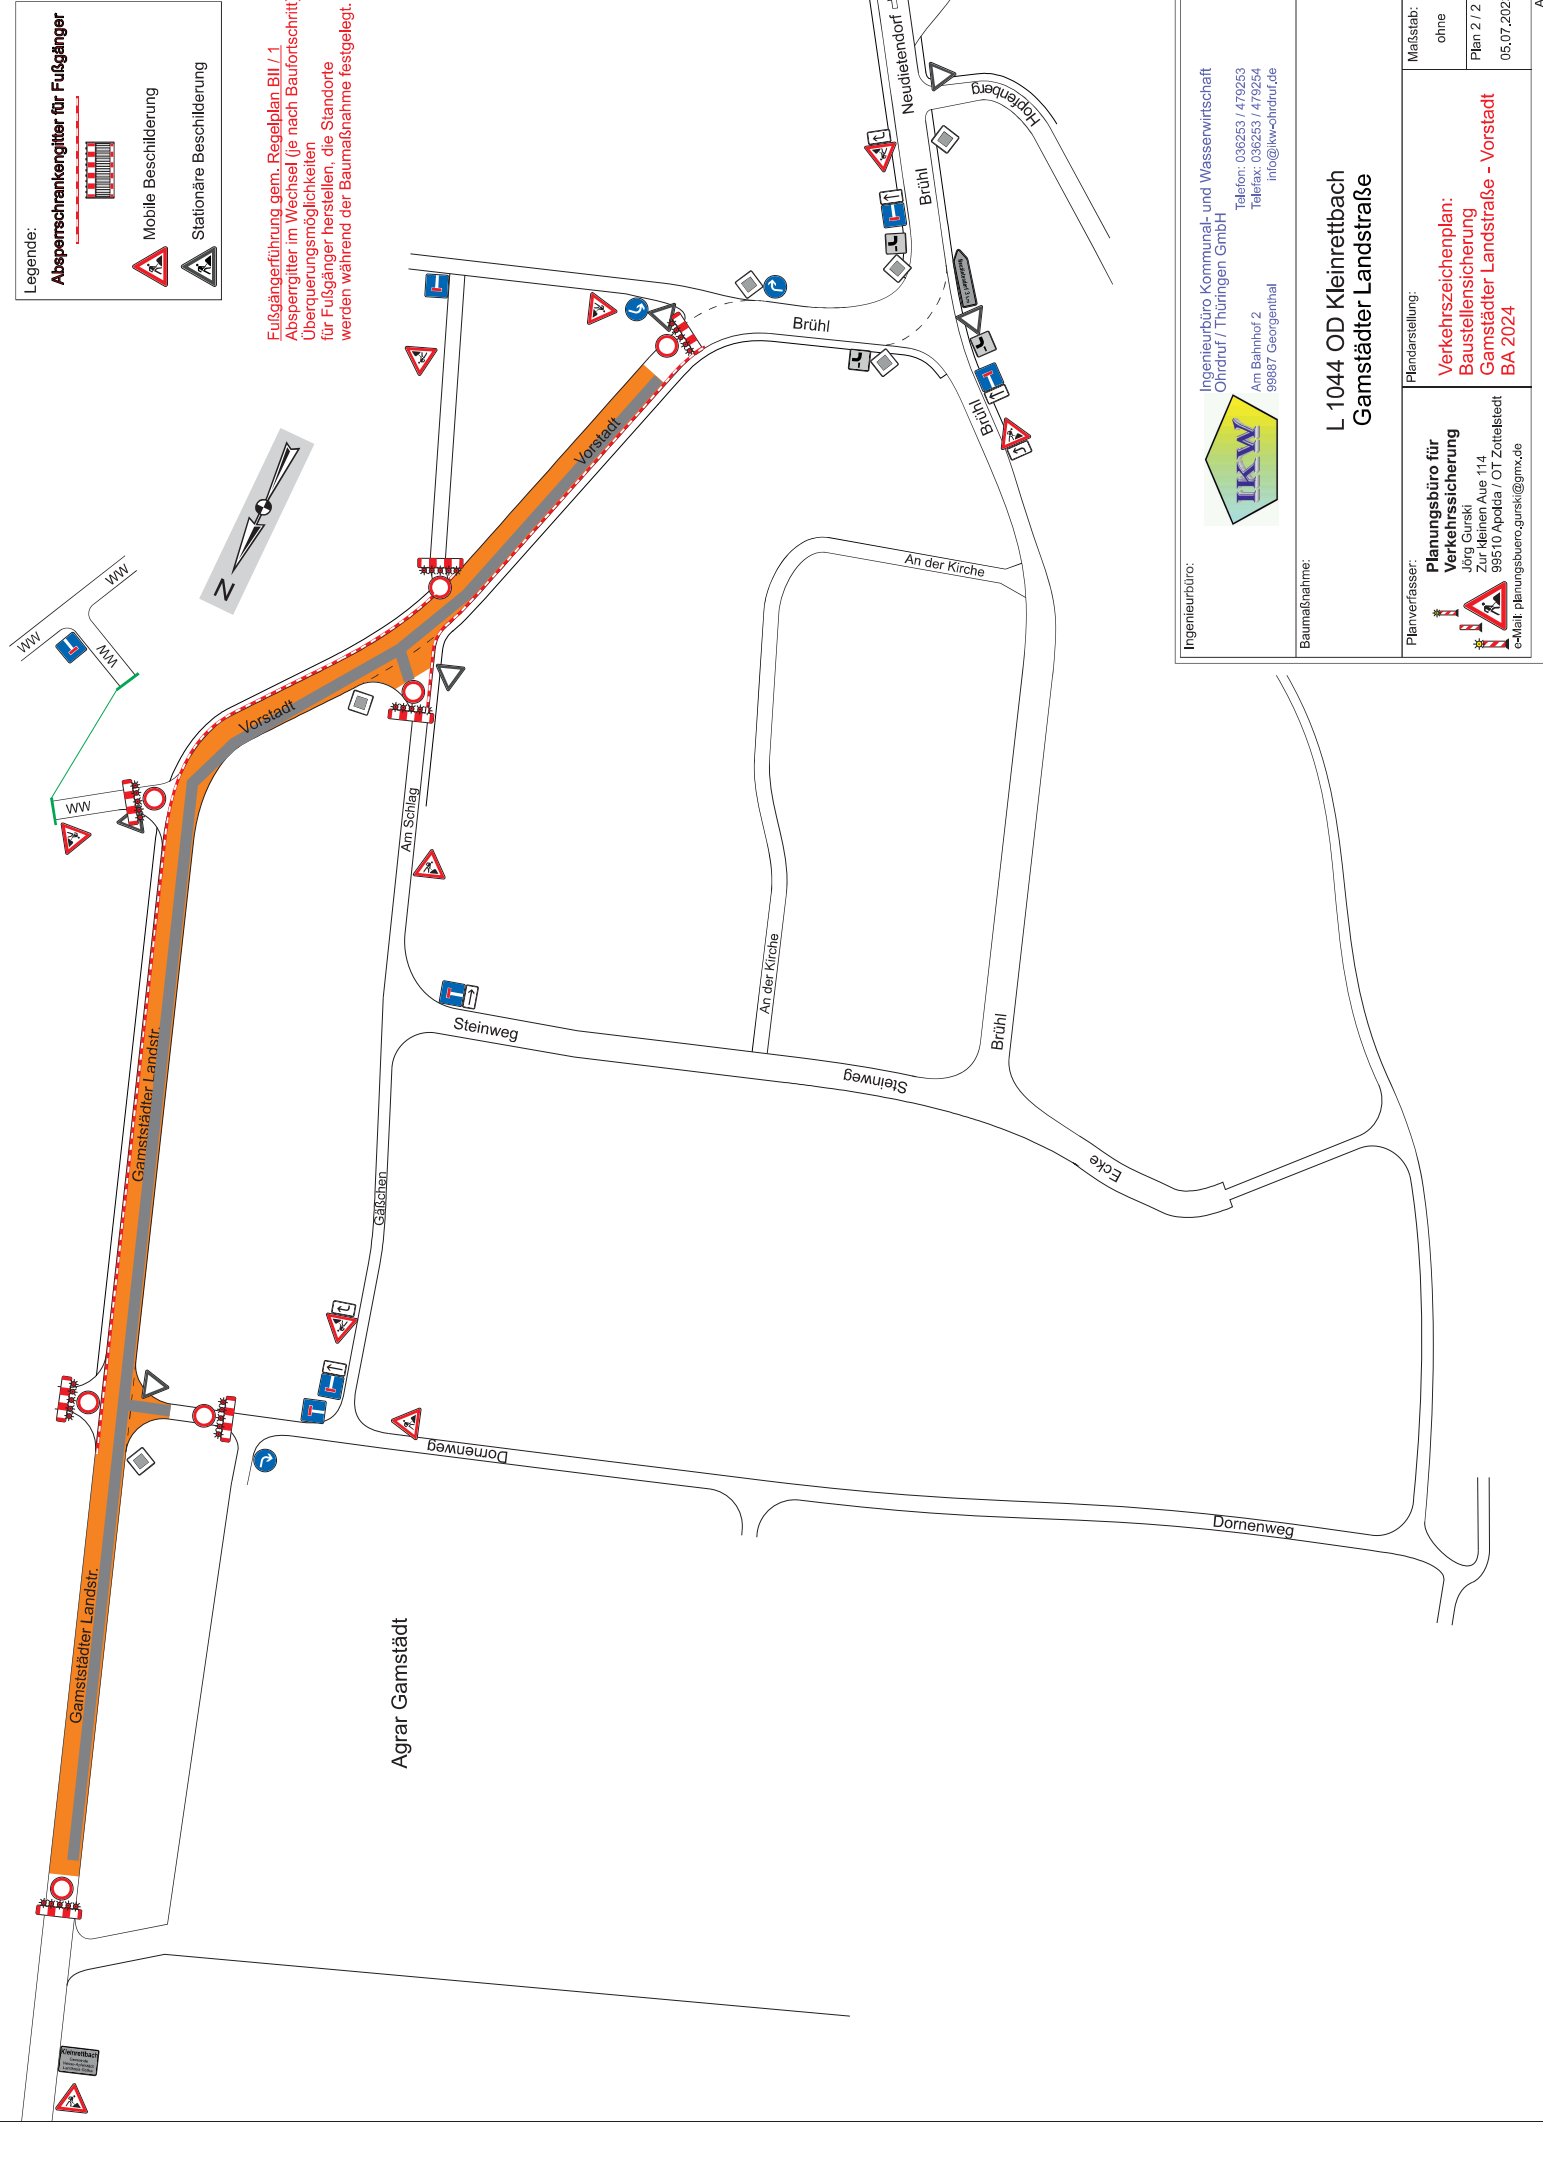

Ingenieurbüro:



Ingenieurbüro Kommunal- und Wasserwirtschaft
 Ohrdruf / Thüringen GmbH
 Am Bahnhof 2
 98887 Georgenthal
 Telefon: 036253 / 479253
 Telefax: 036253 / 479254
 info@ikw-ohdruf.de

Baumaßnahme:

**L 1044 OD Kleinrettbach
 Gamstädtler Landstraße**

Planverfasser:

**Planungsbüro für
 Verkehrsicherung**
 Jörg Gurski
 Zur Kleinen Aue 114
 99510 Apolda / OT Zottelstedt
 e-Mail: planungsbuero.gurski@gmx.de

Planerstellung:

**Verkehrszeichenplan:
 Baustellensicherung
 Gamstädtler Landstraße - Vorstadt
 BA 2024**

Maßstab:
 ohne

Plan 2 / 2
 05.07.2023