


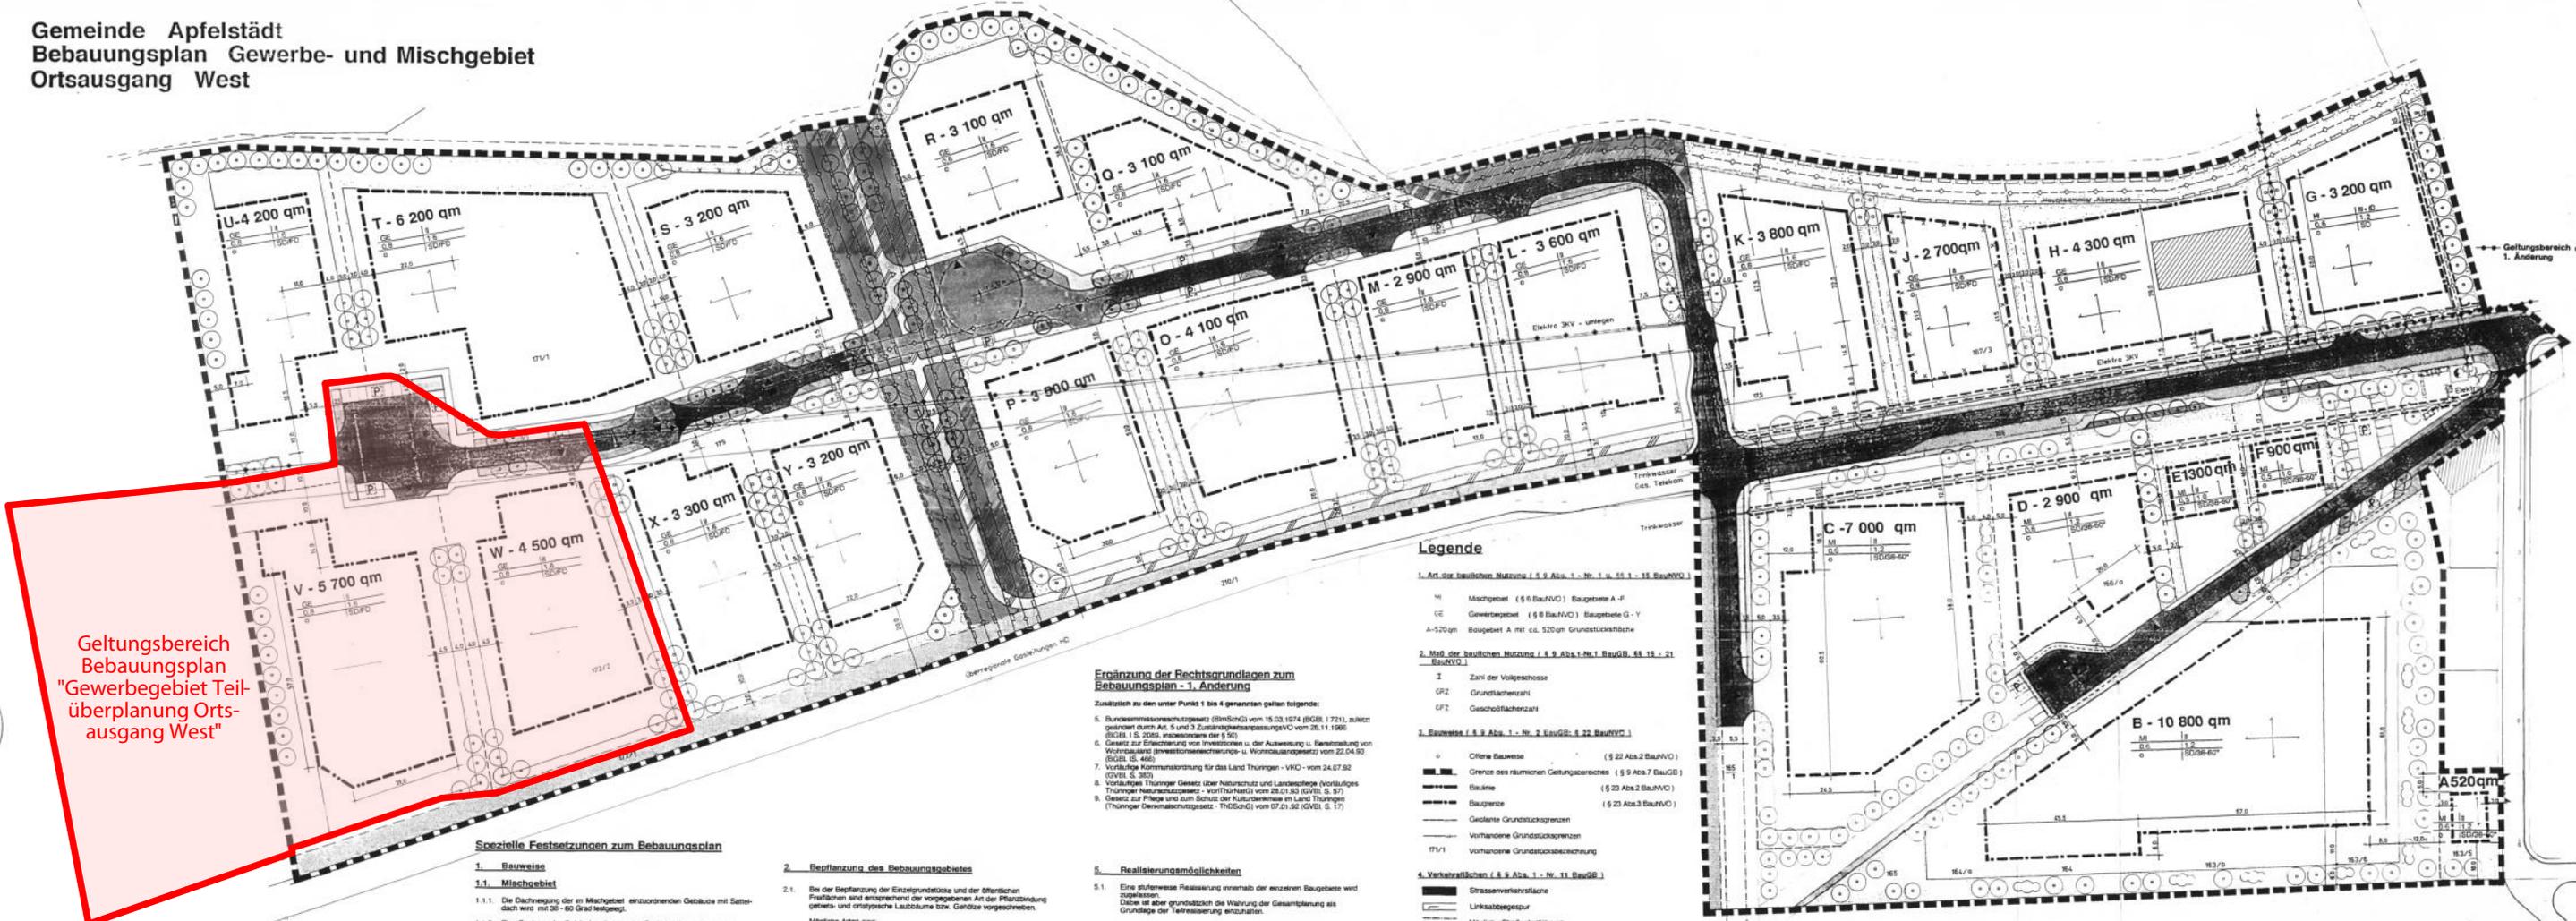

**Gemeinde Apfelstädt
Bebauungsplan Gewerbe- und Mischgebiet
Ortsausgang West**



Geltungsbereich
Bebauungsplan
"Gewerbegebiet Teil-
überplanung Orts-
ausgang West"

Spezielle Festsetzungen zum Bebauungsplan

- 1. Bauweise**
- 1.1. Mischgebiet**
- Die Dachform der im Mischgebiet anzubauenden Gebäude mit Seiten-
dach wird mit 30 - 60 Grad festgelegt.
 - Eine Deckung der Gebäude mit naturtem Dachziegeln wird zwingend
vorgeschrieben.
 - Eine Verankerung der Gebäude wird zwingend ausgeschlossen.
 - Im Fassadenbereich sind gebietsspezifische Materialien anzuwenden.
 - Bei der Berechnung der Grundflächenzahl werden grundsätzlich alle
baulichen Anlagen gemäß § 19 BauNVO entsprechend einbezogen.
 - Als Begrenzung der Grundstücke werden halbhohle Heckenpflanzungen
zwingend vorgeschrieben.
Einklemmungen im Sinne von Zäunen werden nicht zugelassen.
Heckenhöhe, Eingangs- und Einlasshöhe einsehbar der
Heckenpflanzungen werden zugelassen.
 - Terrassen sind entweder in die durch Baulinien beschränkte Baulfläche
einzubeziehen oder als befestigte Freifläche ohne Ueberdachung
auszuführen.
 - Die Fassadengestaltung hat sich in Maßstab und Proportion an die
traditionelle Bauweise des Ortes anzuschließen.
- 1.2. Gewerbegebiet**
- Im Sinne einer flexiblen Auslastung des Gewerbegebietes werden
Satteldächern oder Flachdächern oder eine Verbindung beider
ermöglicht.
Die Dachform der Flachdächer hat sich an der angrenzenden
Bauweise und der Einordnung in das Ortsbild zu orientieren.
 - Bei der Berechnung der Grundflächenzahl werden grundsätzlich alle
baulichen Anlagen gemäß § 19 BauNVO einbezogen.
 - Die mit Baulinien begrenzten Baulflächen sind im Sinne einer
städtebaulichen Belebung dieser Bereiche mit einer entsprechenden
dominanten Gestaltung zu versehen.
 - Die Abgrenzung der einzelnen Grundstücke sollte vorzugsweise mit
Heckenpflanzungen erfolgen, wenn Sicherungsfunktionen nicht
unangemessen. In solchen Fällen sind sich der Gesamtgestaltung
unterstützende Einriedungen anzuwenden.
 - Die Gestaltung der Gebäude im Gewerbegebiet muss sich der
historischen Überlieferung der bebauten Fläche der Gemeinde in den
angrenzenden Landschaftsraum unterordnen.
 - Grundsätzlich sind die Bauvorschriften zum Errichten öffentlichen
Straßenraum hat im Sinne der Raumabstufung zu unterstützen.

- 2. Bepflanzung des Bebauungsgebietes**
- Bei der Bepflanzung der Einzelgrundstücke und der öffentlichen
Freiflächen sind entsprechend der vorgegebenen Art der Pflanzung
getreu- und ortstypische Laubbäume bzw. Gehölze vorzuschreiben.
Mögliche Arten sind:
2.2. Zusätzlich sind in der Nähe des Mühlbaches, Gemeine Esche, Schwarzer
Zitrusapfel, Salweide, Bruchweide, Putzweide oder Korbweide
anzupflanzen.
- 3. Verkehrskonzept**
- Die Hauptverkehrsachse des Gewerbegebietes erfolgt über die in
die Ost-West-Richtung verlaufende Hauptverkehrsachse mit Anbindung
an die L 10 147 im Bereich des neuabschließenden Knotens am Triftweg,
der gleichzeitig die neue Ortsausgangsachse markiert. Westlich dieses
Knotens sind Ausfahrten auf die L 10 147 zulässig.
 - Im Knotenbereich sind ein Ein- und Ausfahrverbot festzulegen.
Bei der Ausübung der Ein- und Ausfahrten der direkt angrenzenden
Baugebiete ist südlich (Baugebiet C) ein Mindestabstand zum äußeren
Fahrbahnrand von 50 Metern und nördlich (Baugebiete K und L)
von 30 Metern einzuhalten.
 - Die Erschließung des Mischgebietes erfolgt über die Anbindung der
Erleuchtungsstraße an die Straße des Friedens.
Der Bereich östlich der vorhandenen Triftstraße ist von jeglicher
Bebauung, Bepflanzung oder der Aufstellung von Werbegeräten
freizuhalten.
 - Freiflächen innerhalb der Baugebiete, die keine privaten Grünflächen sind,
sind so auszuführen, daß Oberflächenwasser auf natürliche Art versickern
kann (Bäume, Kiesstreifen, Kiesstreifen, Plaster). Totale Flächenversiegelungen
sind nicht zulässig. Die Flächen sind so zu gestalten, daß sie sich
beschränken und sollen einen Anteil von 15 % der befestigten Flächen
nicht übersteigen.
- 4. Werbeanlagen (§ 13 BauO)**
- Werbeanlagen sind an der Stelle der Leistung zugelassen. Darüber
hinaus sind im Bereich der Baulfläche an die L 10 147 eine
zusammenfassende Hinweiswand auf alle in Gebiet anliegenden
Unternehmen zugelassen.
 - Verwerbungen haben sich grundsätzlich der Gesamtgestaltung
unterordnen und müssen in Form, Größe und Gestaltung dem Ortsbild
entsprechen.
Eine werbungsähnliche Ausgestaltung ist auszuschließen.

**Ergänzung der Rechtsgrundlagen zum
Bebauungsplan - 1. Änderung**

Zusätzlich zu den unter Punkt 1 bis 4 genannten gelten folgende:

- Bundesimmoerschutzgesetz (BImSchG) vom 15.02.1974 (BGBl. I 721), zuletzt
geändert durch Art. 5 und 9 Zusatzgesetz vom 25.11.1990
(BGBl. I S. 2045, insbesondere der § 50)
- Gesetz zur Errichtung von Investitions- u. der Ausweisung u. Bestimmung von
Wohnquartalen (Investitionserrichtungsgesetz - Wohnquartalegesetz vom 22.04.92)
(BGBl. I S. 460)
- Vorläufige Thüringer Gesetz über Naturschutz und Landschaftspflege (Vorläufiges
Thüringer Naturschutzgesetz - VorlThNatSchG) vom 28.01.93 (GVBl. S. 87)
- Gesetz zur Pflege und zum Schutz der Kulturlandschaft im Land Thüringen
(Thüringer Denkmalschutzgesetz - ThDSchG) vom 07.01.92 (GVBl. S. 17)

- 5. Realisierungsmöglichkeiten**
- Eine stufenweise Realisierung innerhalb der einzelnen Baugebiete wird
zugelassen.
Diese ist aber grundsätzlich die Wahrung der Gesamtplanung als
Grundlinie der Realisierung anzunehmen.
 - Bei einer Teilrealisierung sind im Mischgebiet die Baugebiete F, E,
D und C und im Gewerbegebiet die Baugebiete K, L, J, H, G, L,
O, K, O und R in der hiermit festgelegten Reihenfolge zur Wahrung
des Ortsbildes zuerst zu bebauen.

Bestätigung des Katasteramtes

Es wird bescheinigt, daß die Flurstücke mit ihren Grenzen und Bezeichnungen mit
dem Lagekataster nach dem Stand von ... übereinstimmen.

Erfurt, den ... Katasteramt

Rechtsgrundlagen zum Bebauungsplan

- Baugebiete (BauGB) i. d. F. der Bekanntmachung vom 08.12.1990
(BGBl. I S. 2253) zuletzt geändert durch Artikel 1 des Erziehungsgesetzes vom
23.05.1990 (BGBl. I S. 865), insbesondere die §§ 1, 2, 3, 4, 6, 9(a) bis 12, 30,
31, 125, 172 und 246 a) (1) Nr. 4
- BauNVO vom 18.12.1990 (BGBl. I 1991 S. 56),
insbesondere die §§ 1 bis 23
- Planzonenverordnung (BauNVO) i. d. F. der Bekanntmachung vom
23.05.1990 (BGBl. I S. 132), insbesondere die §§ 1 bis 23
- Planzonenverordnung 1990 (PlanzV 90) vom 18.12.1990 (BGBl. I 1991 S. 56),
insbesondere die §§ 1 bis 3 sowie DIN 18003
- Gesetz über die Bauordnung vom 20.07.1990 (OB 1 Nr. 50 S. 929), v. m. dem
Gesetz zur Errichtung, u. des Gesetzes vom 20.07.1990 über die Bauordnung vom
20.07.1990 (OB 1 Nr. 50 S. 920)

Legende

1. Art der baulichen Nutzung (§ 9 Abs. 1 - Nr. 1 u. 11 - 15 BauNVO)

M Mischgebiet (§ 9 BauNVO) Baugebiete A-F
GE Gewerbegebiet (§ 8 BauNVO) Baugebiete G-Y
A-120qm Baugebiet A mit ca. 520qm Grundstücksfläche

2. Maß der baulichen Nutzung (§ 9 Abs. 1 Nr. 1 BauNVO, §§ 18 - 21 BauNVO)

I Zahl der Vollgeschosse
GRZ Grundflächenzahl
GRZ2 Geschosflächenzahl

3. Bauweise (§ 9 Abs. 1 - Nr. 22 BauNVO)


4. Verkehrsflächen (§ 9 Abs. 1 - Nr. 11 BauNVO)

Strassenverkehrsfläche
Linksabfuhrspur
Mögliche Straßenführung
Fußweg
Gemeinsamer Geh- und Radweg
Einbahn
Einbahnbereich
Bereich ohne Ein- und Ausfahrt
Freifläche zum Wenden
Örtliche Beiflächen

5. Flächen für Versorgungsanlagen (§ 9 Abs. 1 - Nr. 12 u. 14 BauNVO)

Vorhandene Transformatorstation
Geplante Gasstation
Vorhandene Leitung (unterirdisch)
Vorhandene Elektroleitung (ist in die Erschließungsstraße zu verlegen)
Geplante Hauptversorgungs- und Hauptwasserleitungen an
Baustraße / Gehweg entsprechend den technischen Normen
Mit Geh-, Fahr- und Leitungsrechten zu befestigten Flächen

6. Grünflächen (§ 9 Abs. 1 - Nr. 15 u. 30 BauNVO)

Erhaltungspotential für Bäume
Planzgebiet für ortstypische Bäume
Anforderungsbereich für Sträucher und Büsche
Private Grünfläche
Örtliche Grünfläche
Grabenbereich

7. Sonstige Darstellungen und Festsetzungen

Altlastenverdächtige Fläche
Festsetzung
Satznach / Flächschutz
Vorhandene Gebäude

Naturschutzflächen

Baumreihe Zahl der Vollgeschosse
Grundflächenzahl Geschosflächenzahl
Baueisen Dachraum

- Ergänzung der Verfahrensmerkmale - 1. Änderung**
- Auftraggeber:**
Antrag nach § 11 (1) und § 21 (1) BauGB
beschl. am: 03.02.93
Beschl. Bescheidungsamt: 03.02.93
Datum: 03.02.93







